

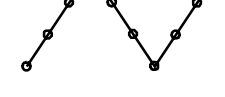

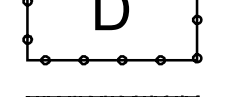



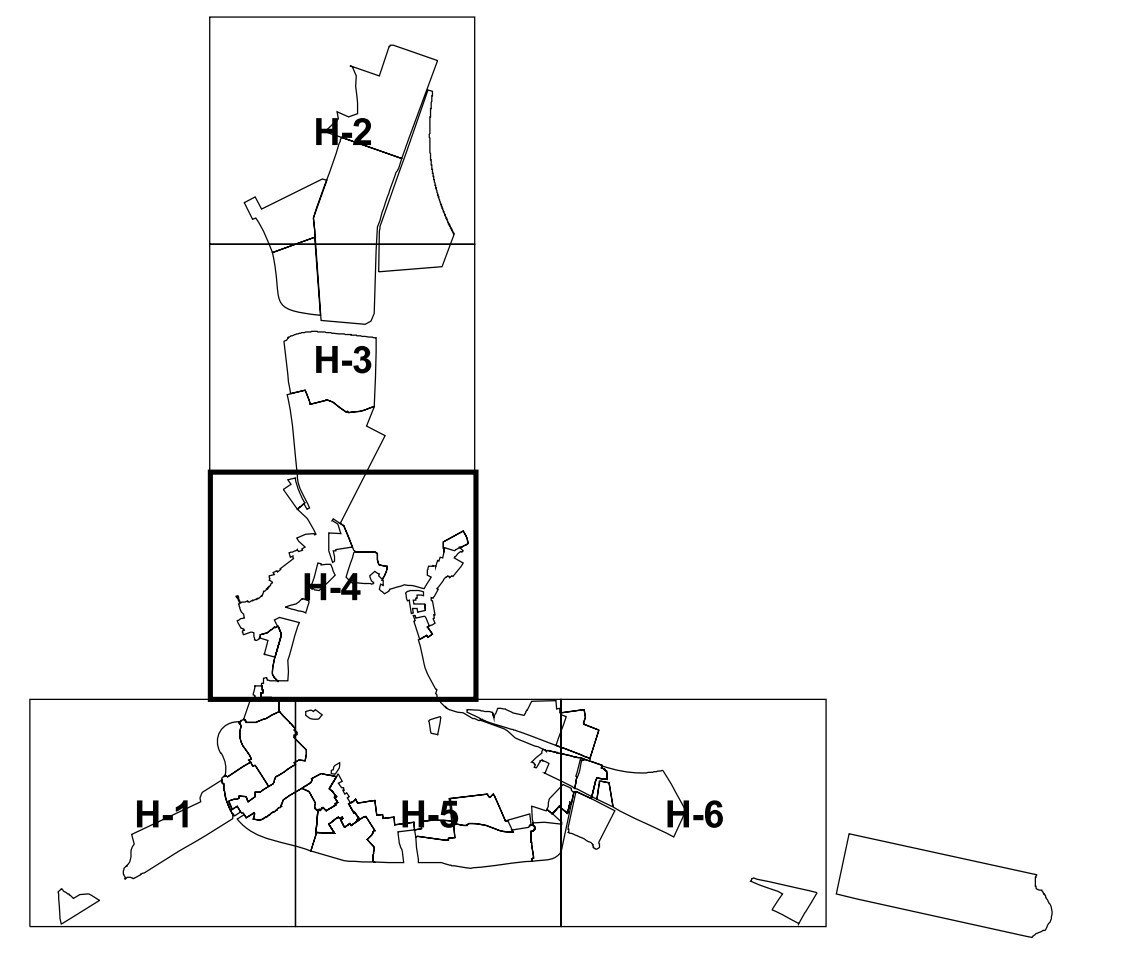





-  RED EXISTENTE
 -  RED PROPUESTA
 -  RESTITUCIÓN DE RED A DEMOLER
 -  RED EXISTENTE A DEMOLER
 -  DEPÓSITO A DEMOLER
 -  DEPÓSITO NUEVO
 -  DEPÓSITO EXISTENTE
 -  ESTACIÓN DE TRATAMIENTO DE AGUA POTABLE (E. T. A. P.)
- FC - FIBROCEMENTO
 PVC - PVC
 FD - FUNDICIÓN
 PE - POLIETILENO
 HG - HORMIGÓN



TEXTO REFUNDIDO. ENERO 2010

| | | |
|--|---|---|
|  AYUNTAMIENTO DE HELLÍN PLAN DE ORDENACION MUNICIPAL | | NUM. HOJA H-4 |
| NUM. EXPEDIENTE: 22/010 TRAZADO: 07-ord-AGUA.apr | CARTOGRAFIA: CARDINAL S.L. SERIE: Ordenación | FECHA: Mayo 2009 ESCALA: 1:2000 |
| Ordenación Detallada ESQUEMA DE ABASTECIMIENTO DE AGUA | | NUM. PLANO ORD 05 NUM. ORDEN 102 |
| APROBACIÓN INICIAL | | APROBACIÓN DEFINITIVA |