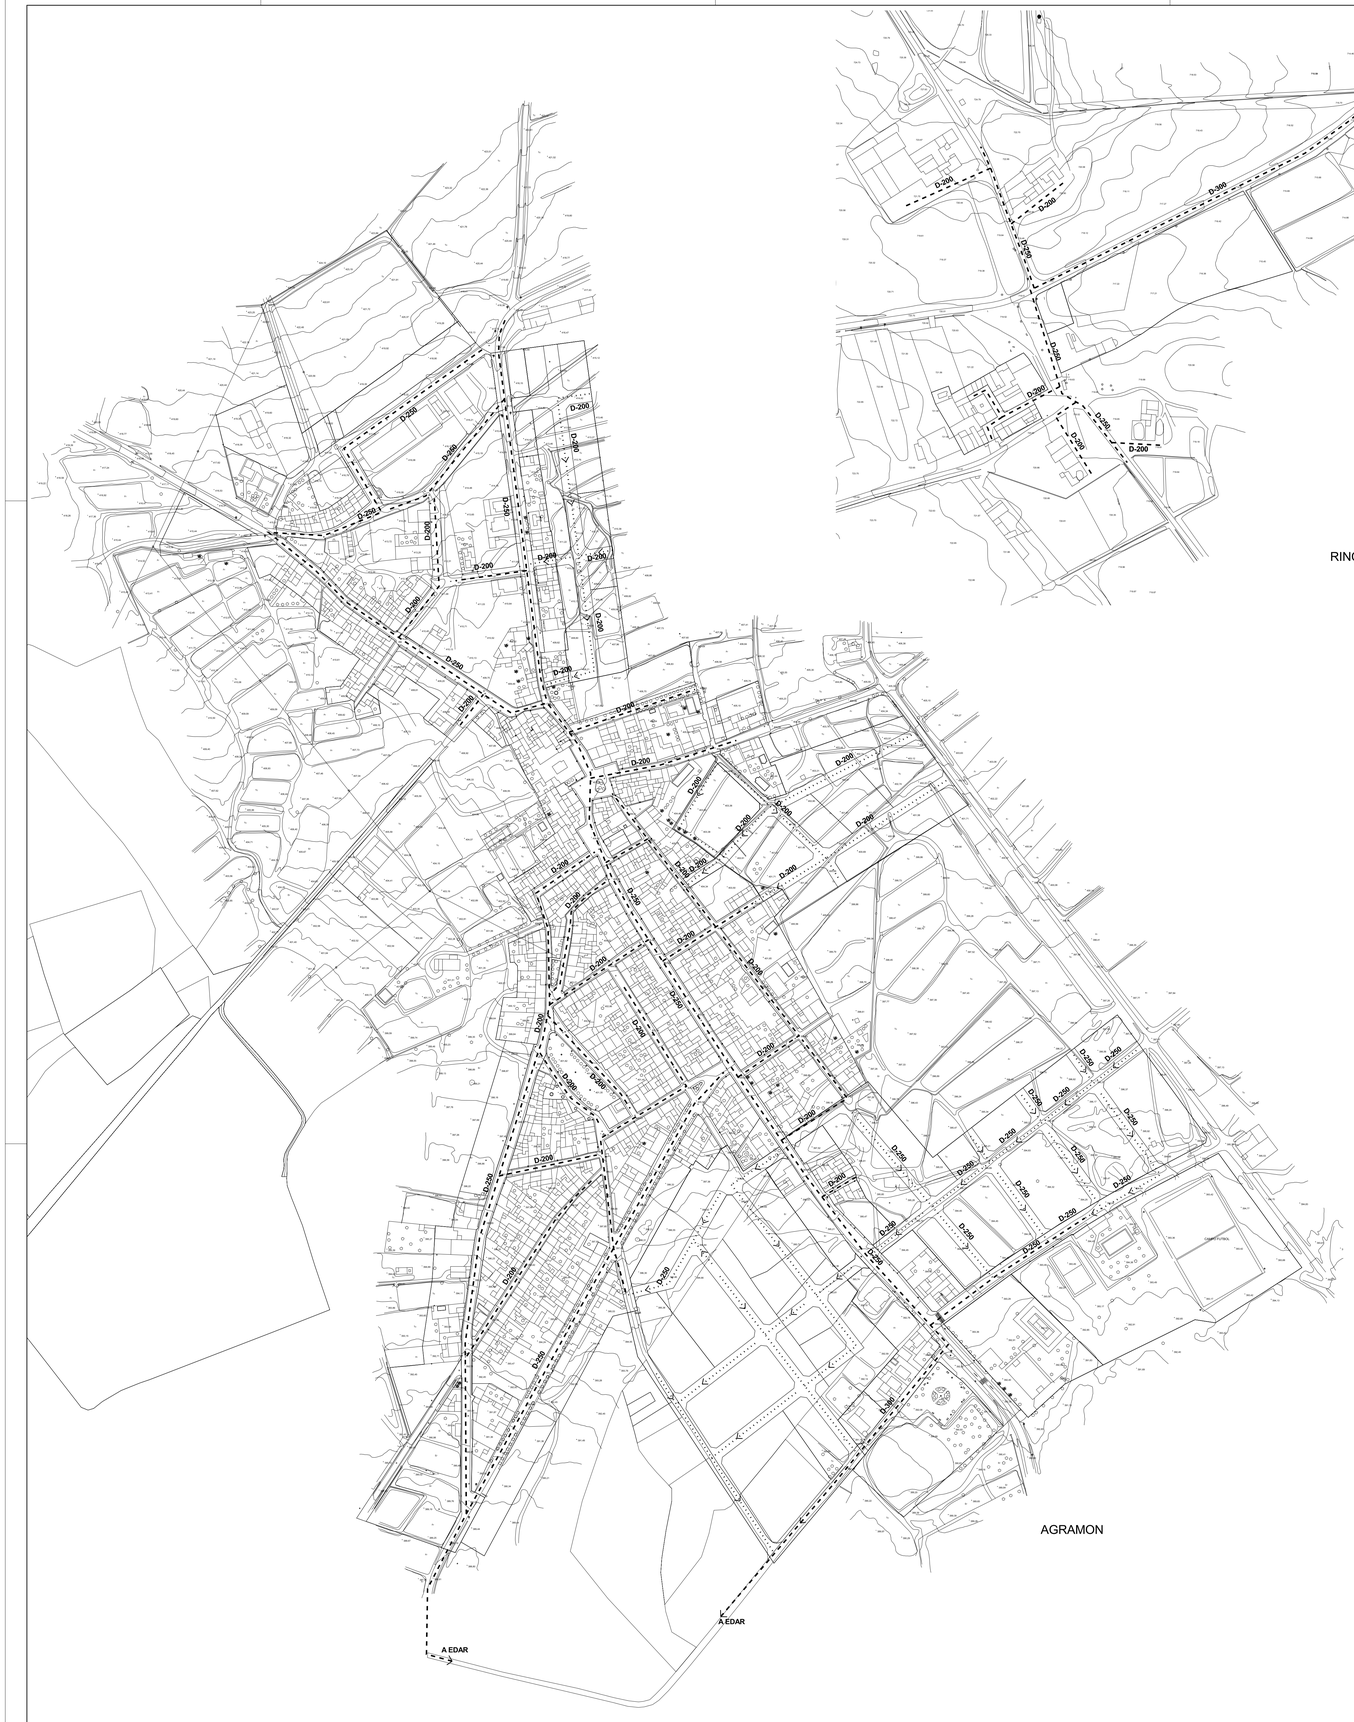

RED EXISTENTE

RED PROPUESTA

RESTITUCIÓN DE RED A DEMOLER

RED EXISTENTE A DEMOLER

DEPÓSITO DE BOMBEO

NOTA: TODAS LAS TUBERÍAS PROPUESTAS TIENEN Ø300, SALVO LAS QUE TENGAN INDICADA SU DIMENSIÓN.
MATERIAL PROPUESTO: FIBROCEMENTO

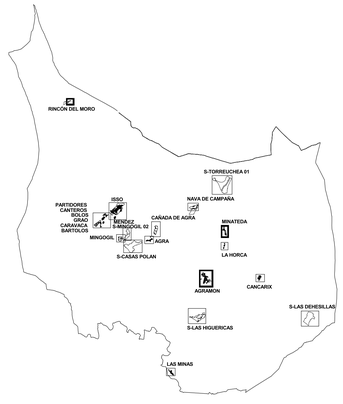

TEXTO REFUNDIDO. ENERO 2010

AYUNTAMIENTO DE HELLÍN
PLAN DE ORDENACION MUNICIPAL

0 50 100 150 200

NUCLEOS
AGRAMON
MINATEDA
R. MORO

NUM. EXPEDIENTE: 232/02	CARTOGRAFIA: CARDIVAL S.L.	FECHA: Mayo 2009
TRAZADO: 07-ord-fecales.apr	SERIE: Ordenación	ESCALA: 1/2000

Ordenación Detallada

ESQUEMA DE SANEAMIENTO (fecales)

NUM. PLANO
ORD
6-1

NUM. ORDEN
118

APROBACIÓN INICIAL | APROBACIÓN DEFINITIVA

COMPAÑÍA PLANIFICADORA
PABLO HERTZ 7 28 11 MADRID
PASEO DE LA HABANA 22 MADRID 28036
T.F. 915524139 FAX 915524136
mcp.arq@mcpsl.es e-hertz@cica.es
www.mcpsl.es / cpsl.es 609247442/443