



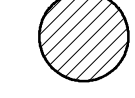

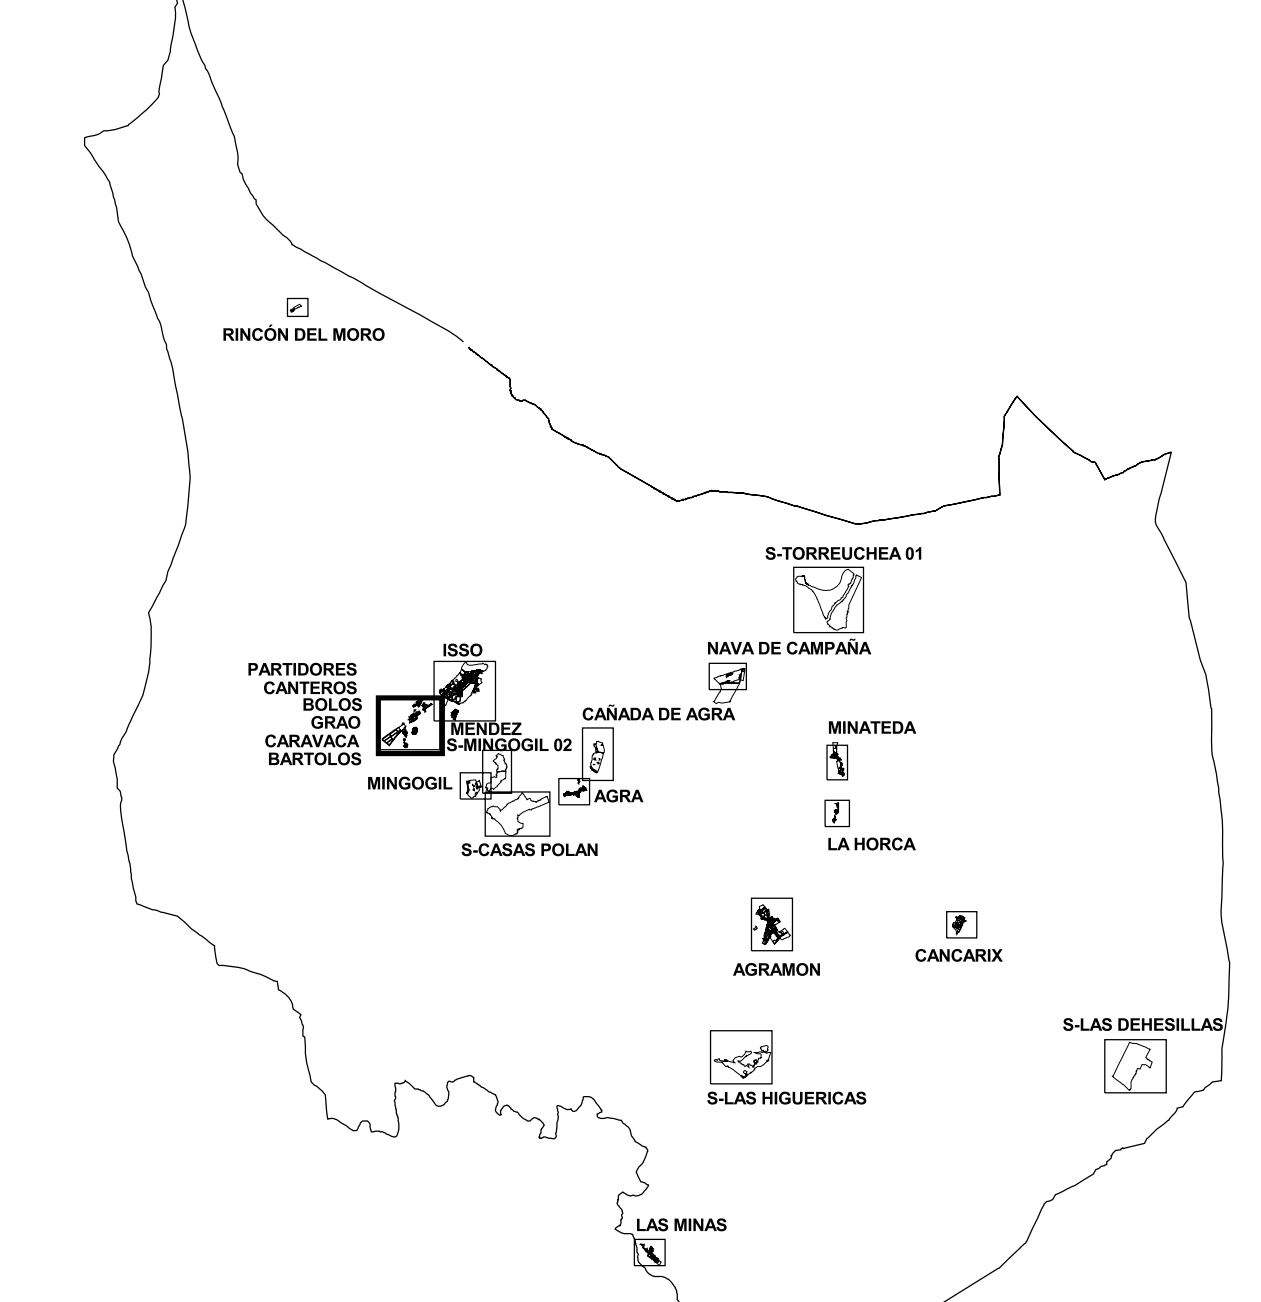


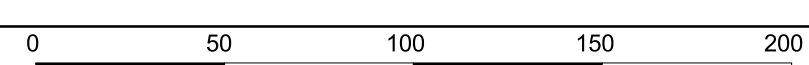
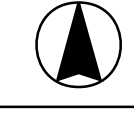


-  RED EXISTENTE
-  RED PROPUESTA
-  RESTITUCIÓN DE RED A DEMOLER
-  RED EXISTENTE A DEMOLER
-  DEPÓSITOS DE BOMBEO
-  DEPÓSITOS MODULARES DE AVENIDA DE TORMENTA

NOTAS:
 MATERIAL PROPUESTO: FIBROCEMENTO
 TODAS LAS AGUAS PLUVIALES VERTIDAS A UNA VAGUADA NATURAL
 HAN DE SER TRATADAS PREVIAMENTE



TEXTO REFUNDIDO. ENERO 2010

 AYUNTAMIENTO DE HELLÍN PLAN DE ORDENACION MUNICIPAL				NÚCLEOS PARTIDORES CANTEROS BOLOS GRAO CARAVACA BARTOLOS	
		NUM. EXPEDIENTE: 23/2008	CARTOGRAFIA: CARDIVAL S.L.		FECHA: Septiembre 2008
		TRAZADO: 07-ord-pluviales.apr	SERIE: Ordenación	ESCALA: 1/2000	ORD 6-2 NUM. ORDEN 128
		Ordenación Detallada ESQUEMA DE SANEAMIENTO (pluviales)			