


CAÑADA DE AGRA



LEGENDA:

- RED EXISTENTE
- RED PROPUESTA
- RESTITUCIÓN DE RED A DEMOLER
- RED EXISTENTE A DEMOLER
- DEPÓSITOS DE BOMBEO
- DEPÓSITOS MODULARES DE AVENIDA DE TORMENTA

NOTAS:  
MATERIAL PROUESTO: FIBROCREMTO  
TODAS LAS AGUAS PLUVIALES VERTIDAS A UNA VAGUADA NATURAL  
HAN DE SER TRATADAS PREVIAMENTE

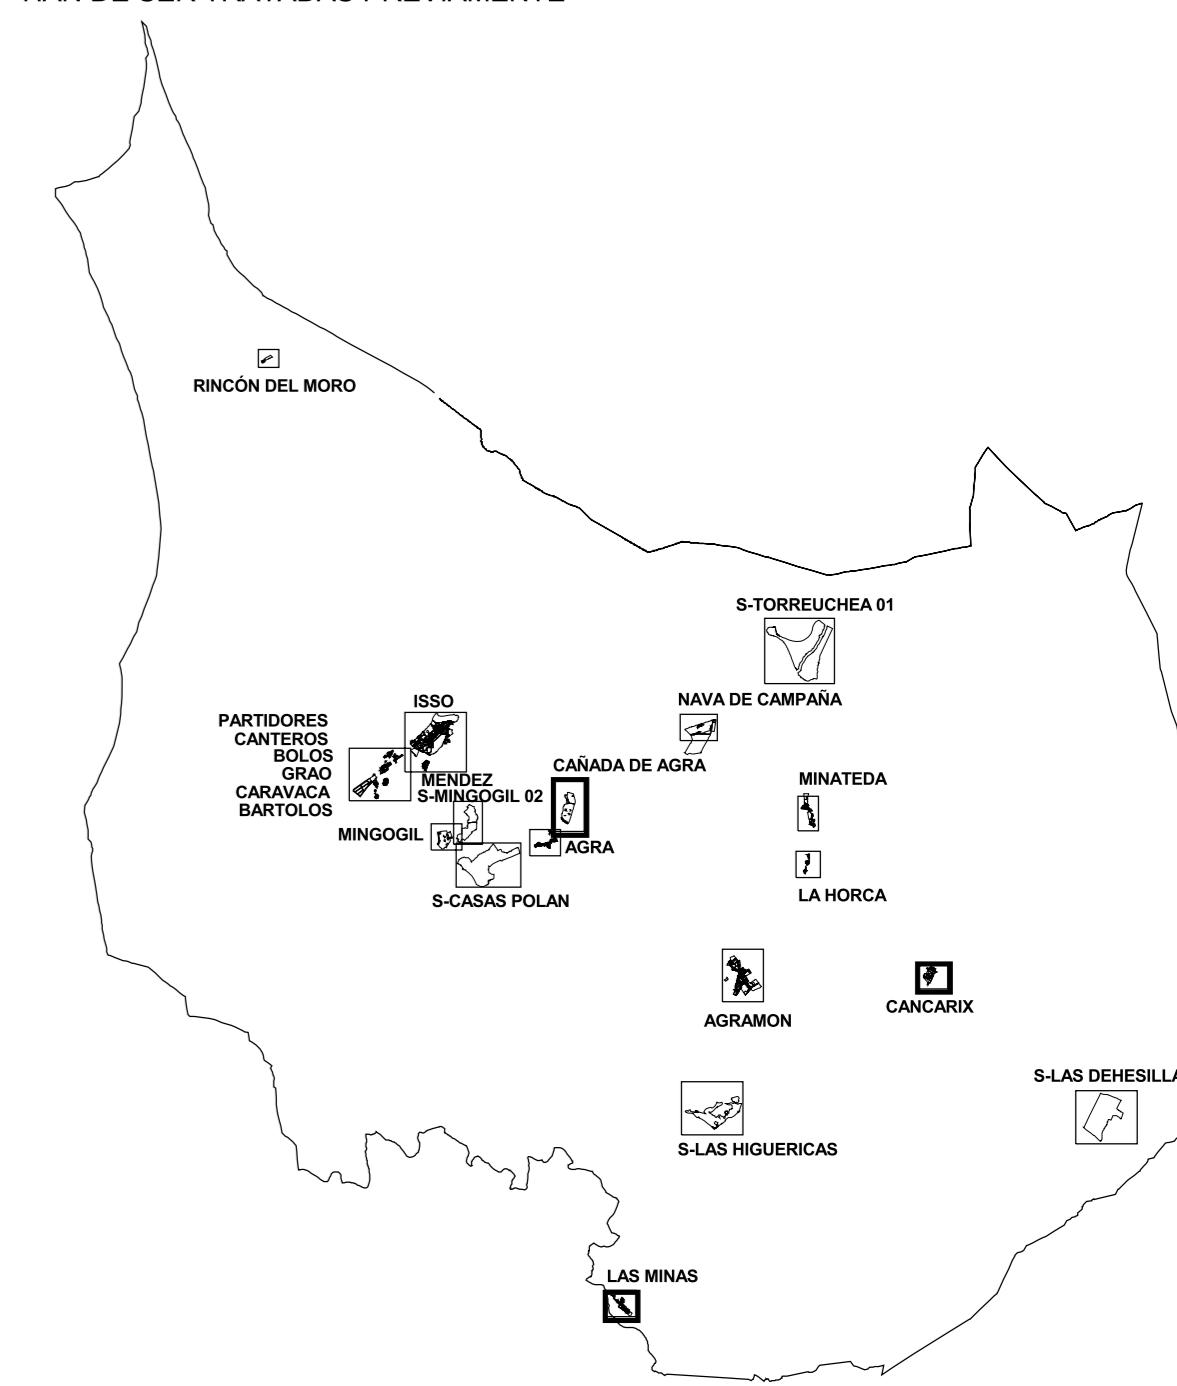

TEXTO REFUNDIDO. ENERO 2010

AYUNTAMIENTO DE HELLÍN PLAN DE ORDENACIÓN MUNICIPAL		NUCLEOS
	CARDIVA, S.L.	CAÑADA DE AGRA
TIR-2400 07-ord-pluviales.apr	SERIE:	SEPTIEMBRE 2008
	ORDENACIÓN	ESCALA: 1:2000
APPROBACIÓN INICIAL	APPROBACIÓN DEFINITIVA	NUM. ORDEN 130

ESQUEMA DE SANEAMIENTO (pluviales)

APPROBACIÓN INICIAL	APPROBACIÓN DEFINITIVA	NUM. ORDEN
		130