

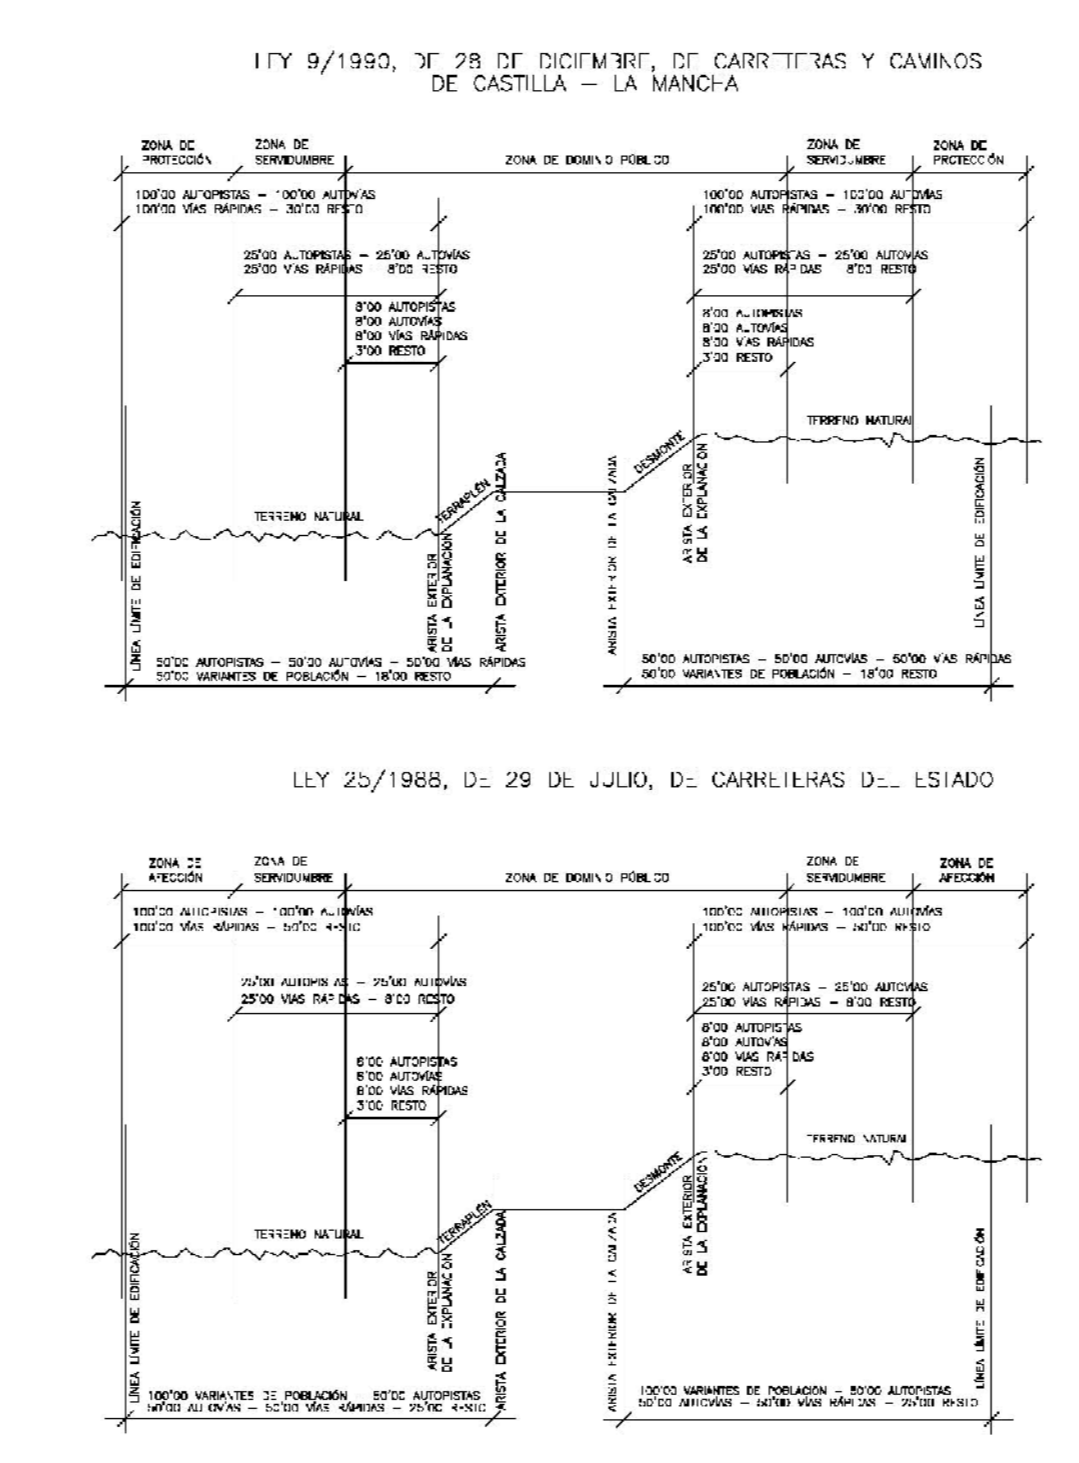


- | | | |
|--|--|---|
| <p> LIMITE SECTOR
 LIMITE UNIDAD DE EJECUCIÓN
 LIMITE SUELO URBANO </p> | <p> TIPO DE EQUIPAMIENTO
 ED- EDUCATIVO
 CU- CULTURAL
 RE- RELIGIOSO (Privado)
 DE- DEPORTIVO
 SO- SOCIAL
 SA- SANITARIO
 SER- SERVICIOS PÚBLICOS
 SEP- SERVICIOS PRIVADOS </p> | <p> 11- VIVIENDA TRADICIONAL
 12- TERMINACIÓN DE CASCO G1
 12- TERMINACIÓN DE CASCO G2
 13- ENSANCHE
 14- BLOQUE ABIERTO
 15- UNIFAMILIAR ALTA DENSIDAD
 16- UNIFAMILIAR AISLADA
 15/G2- UNIFAMILIAR ALTA DENSIDAD 17- CONDOMINIO
 21- COMERCIAL
 31- INDUSTRIA ADOSADA
 32- INDUSTRIA PAREADA
 33- INDUSTRIA AISLADA
 34- INDUSTRIA EN GRAN PARCELA
 35- INDUSTRIA DE TRANSFORMACIÓN
 36- CONDOMINIO INDUSTRIA NIDO
 41- EQUIPAMIENTO SISTEMA LOCAL
 41- EQUIPAMIENTO SISTEMA GENERAL
 42- ESTACIÓN DE SERVICIO
 43- ZONAS VERDES Y ESPACIOS LIBRES SISTEMA LOCAL
 43- ZONAS VERDES Y ESPACIOS LIBRES SISTEMA GENERAL </p> |
|--|--|---|

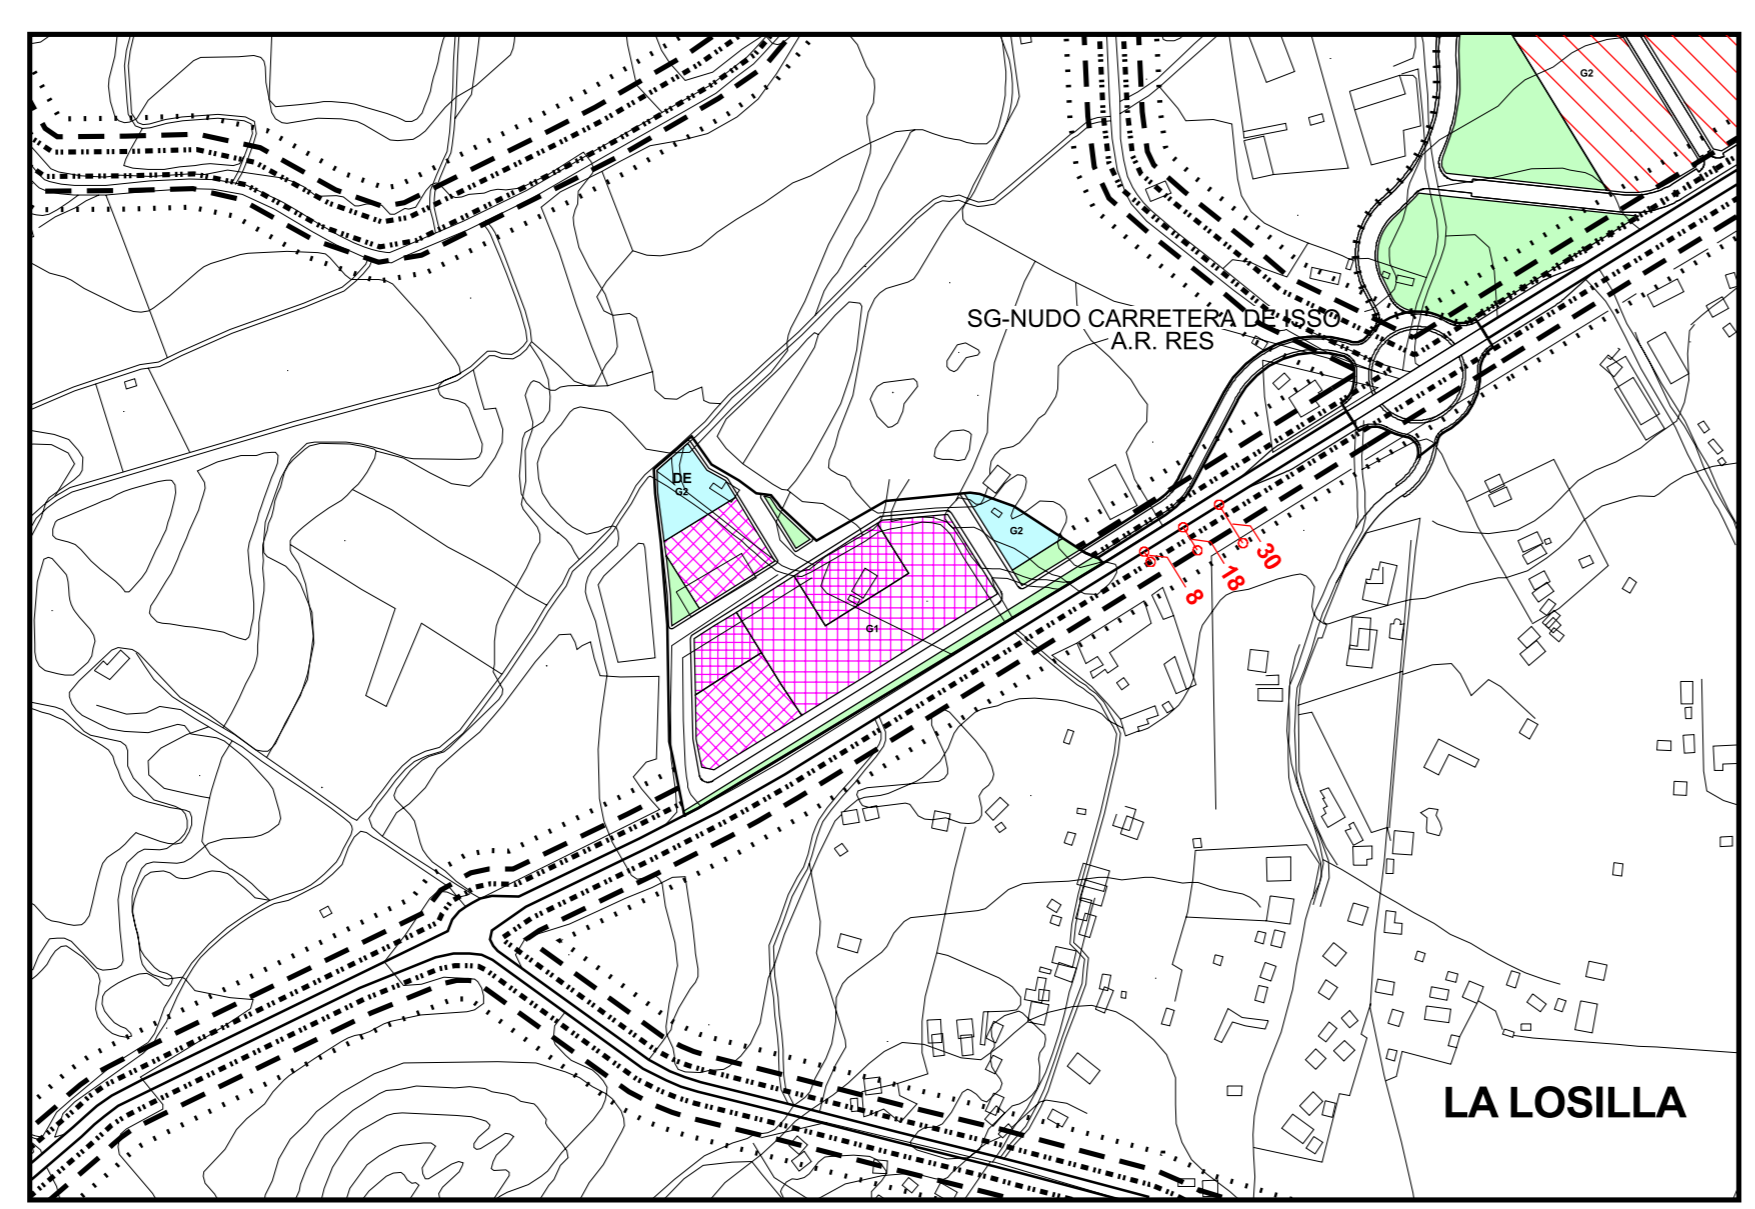

- LINEA DE SERVIDUMBRE
 LINEA LIMITE DE EDIFICACIÓN
 LINEA DE AFECCIÓN - PROTECCIÓN

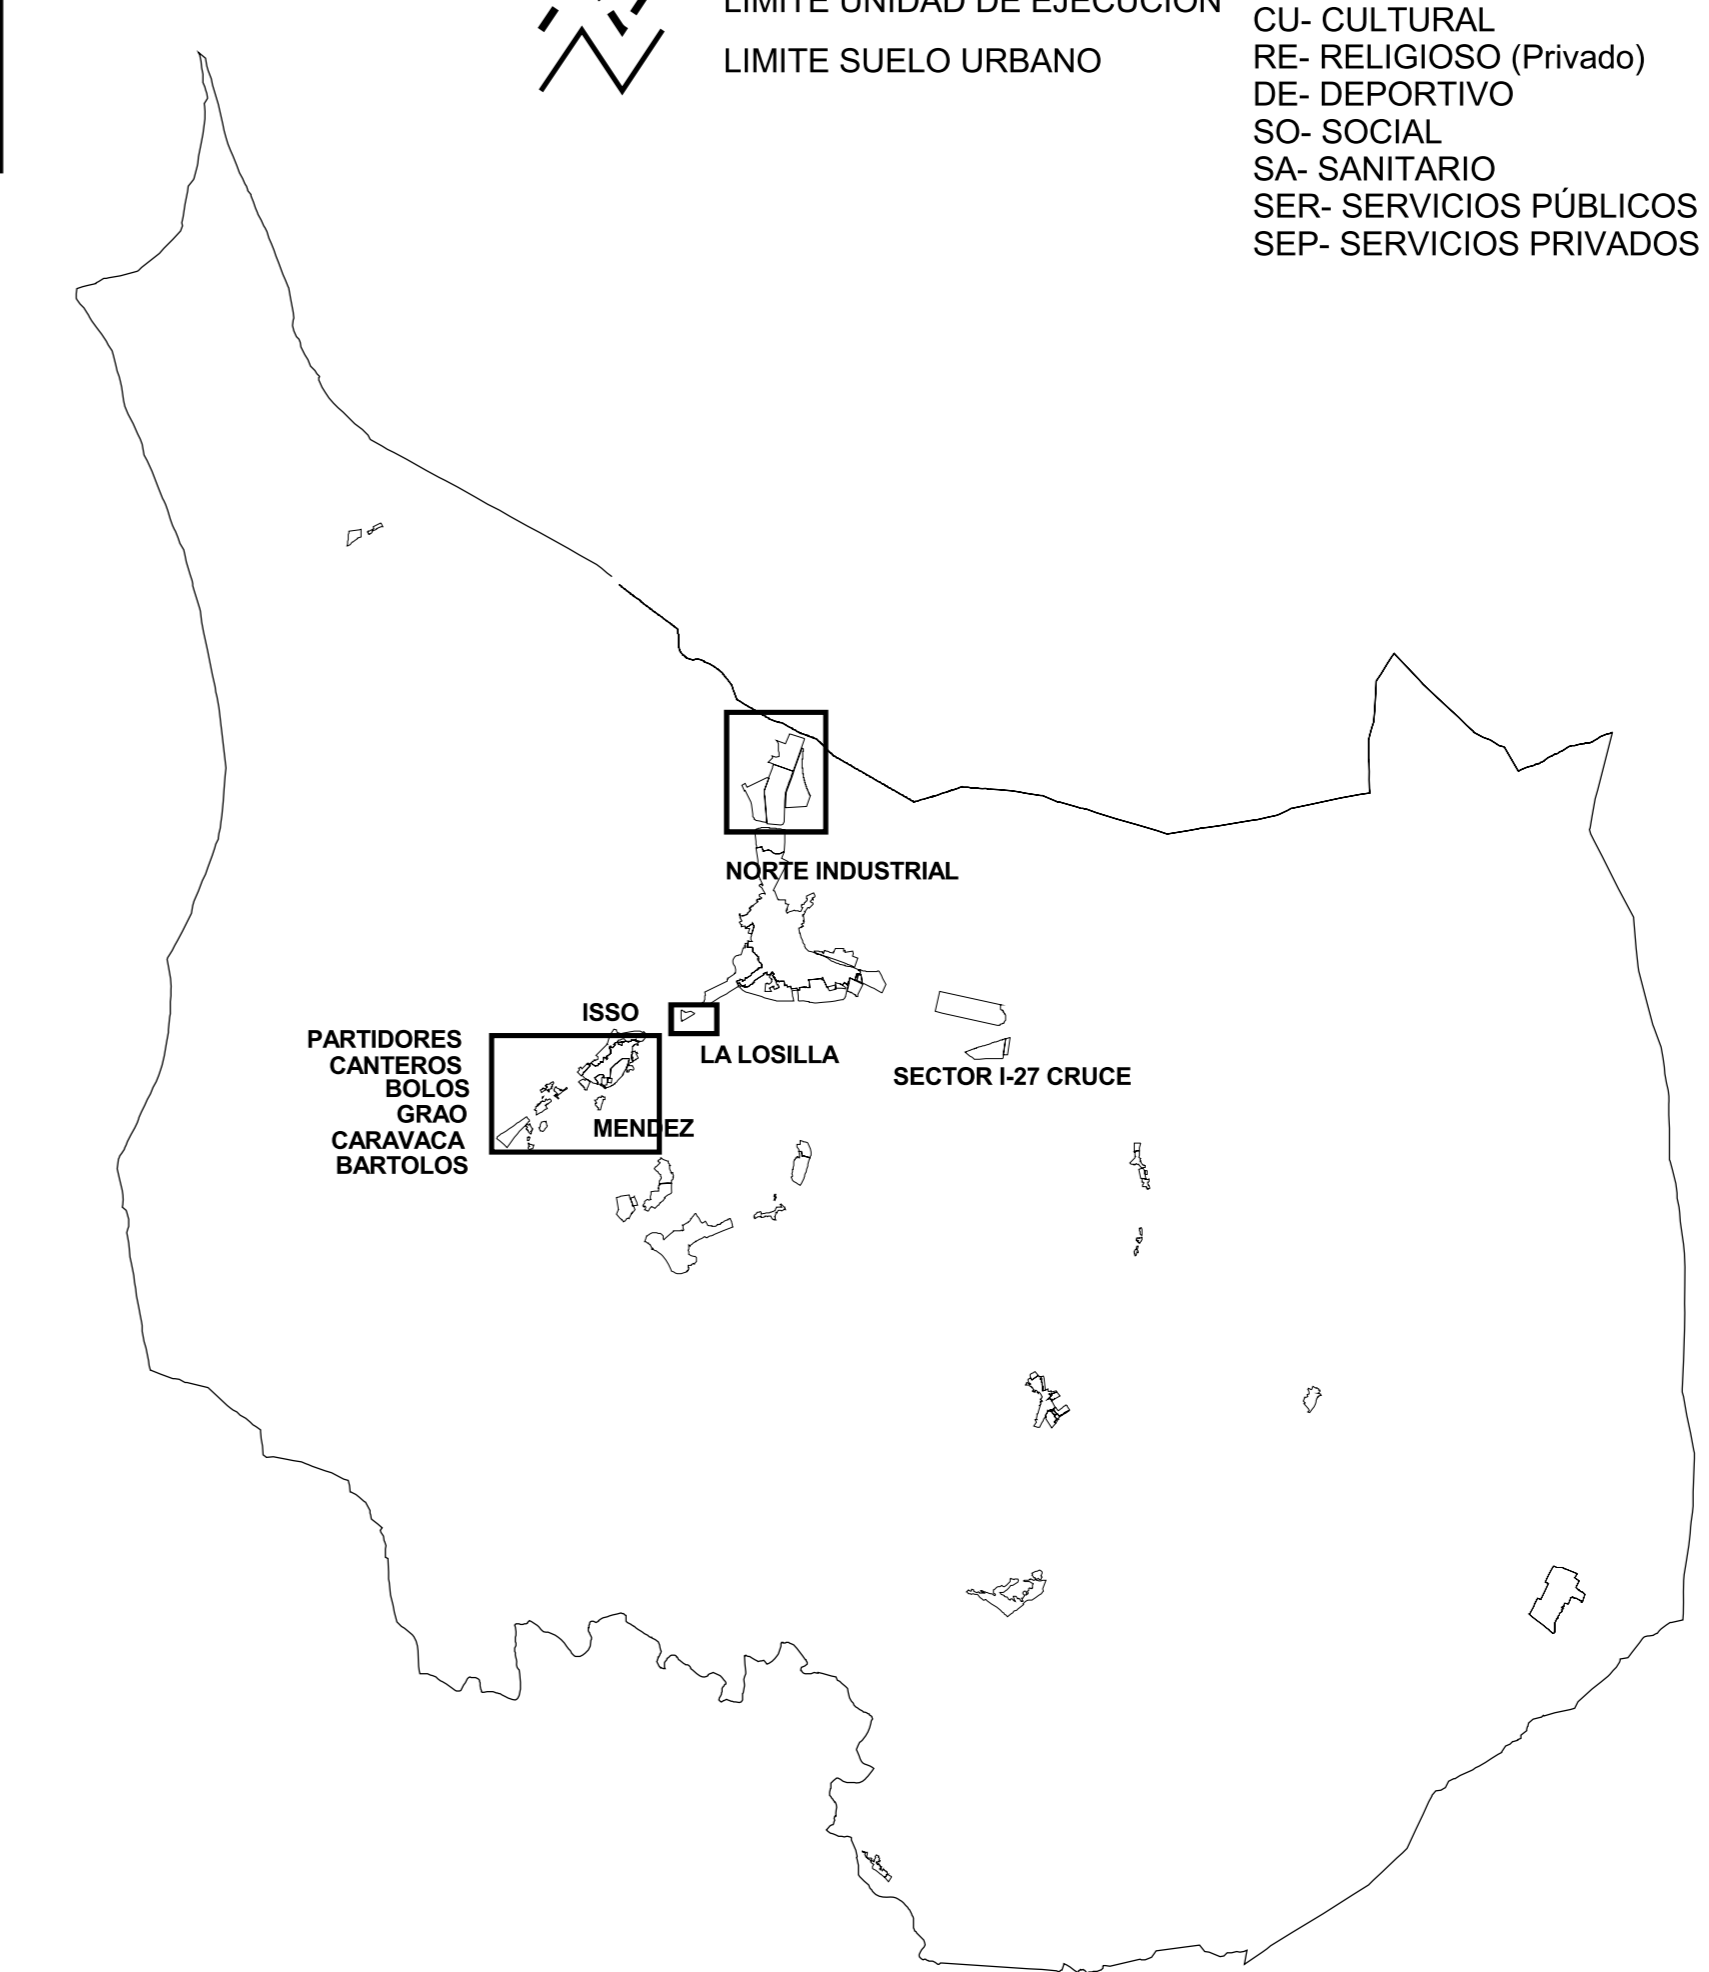

TEXTO REFUNDIDO. ENERO 2010

 AYUNTAMIENTO DE HELLÍN PLAN DE ORDENACION MUNICIPAL			
 NUM. HOJA		NUM. EXPEDIENTE: 25000 TRAZADO: 07-ord-calficacion.apr	
NUM. EXPEDIENTE: 25000 TRAZADO: 07-ord-calficacion.apr		CARTOGRAFIA: CARDINAL S.L. SERIE: Ordenación FECHA: Mayo 2009 ESCALA: 1:5000	
NOMBRE PLAN: ORD 03 TÍTULO: CALIFICACIÓN DEL SUELO URBANO Y URBANIZABLE		NOMBRE PLAN: ORD 03 TÍTULO: CALIFICACIÓN DEL SUELO URBANO Y URBANIZABLE	
APROBACIÓN INICIAL		APROBACIÓN DEFINITIVA	
NUM. ORDEN: 41		NUM. ORDEN: 41	