



CLASIFICACIÓN	<b>U</b>	SUELO URBANO CONSOLIDADO Y SISTEMAS GENERALES EN S.U.
	<b>N</b>	SUELO URBANO NO CONSOLIDADO
	<b>V</b>	SUELO URBANIZABLE Y SISTEMAS GENERALES ADSCRITOS
USOS GLOBALES	<b>RES</b>	RESIDENCIAL UNIFAMILIAR, PLURIFAMILIAR, COMUNITARIO Y PROT. PÚBLICA
	<b>TER</b>	TERCIARIO RECREATIVOS, OFICINAS Y HOSTELERÍA
	<b>IND</b>	INDUSTRIAL PRODUCTIVO Y ALMACENAJE
	<b>DOT</b>	DOTACIONAL EQUIPAMIENTOS, COMUNICACIONES Y ZONAS VERDES,
ZONAS DE ORDENANZA	<b>11</b>	VIVIENDA TRADICIONAL
	<b>12</b>	TERMINACIÓN DE CASCO
	<b>13</b>	ENSANCHE
	<b>14</b>	BLOQUE ABIERTO
	<b>15</b>	UNIFAMILIAR ALTA DENSIDAD
	<b>16</b>	UNIFAMILIAR AISLADA
	<b>17</b>	CONDOMINIO
	<b>21</b>	COMERCIAL
	<b>31</b>	INDUSTRIA ADOSADA
	<b>32</b>	INDUSTRIA PAREADA
	<b>33</b>	INDUSTRIA AISLADA
	<b>34</b>	INDUSTRIA GRAN PARCELA
	<b>35</b>	INDUSTRIA DE TRANSFORMACIÓN
<b>36</b>	CONDOMINIO INDUSTRIA NIDO	
<b>41</b>	EQUIPAMIENTO	
<b>42</b>	ESTACIÓN DE SERVICIO	
<b>43</b>	ZONAS VERDES Y ESPACIOS LIBRES	
<b>MODALIDAD DE APLICACIÓN</b>		
<b>I</b>	ZONA DE APLICACIÓN DIRECTA	
<b>II</b>	ZONA CON PROPUESTA DE ORDENACIÓN DETALLADA	
<b>III</b>	ZONA REMITIDA A PLANEAMIENTO DE DESARROLLO	
<b>ALINEACIONES Y DELIMITACIONES</b>		
	LÍMITE DE SUELO URBANO	
	LÍMITE DE SECTOR DE SUELO URBANIZABLE	
	ALINEACIÓN OFICIAL	
	LÍMITE DE UNIDAD DE ACTUACIÓN EN S. U. NO CONSOLIDADO	
	LÍMITE DE SISTEMAS GENERALES	
<b>CODIGOS</b>		
<b>U-VIV-03_1-I</b>	MODALIDAD DE APLICACIÓN	
	GRADO DE LA ZONA DE ORDENANZA	
	ZONA DE ORDENANZA	
	USO GLOBAL	
	CLASE DE SUELO	


588.83 RASANTE ACTUAL EN EL SUELO URBANO CONSOLIDADO. LAS RASANTES SON LAS ACTUALMENTE EXISTENTES EN EL SUELO URBANO NO CONSOLIDADO Y SUELO URBANIZABLE. LAS RASANTES LAS TUVIMOS LOS PLANES DE DESARROLLO O COMPLEMENTARIOS ESTABLECIENDO EN TODO CASO ACUERDOS CON LAS RASANTES DE LAS VÍAS PERIMETRALES

12. ANCHURA EN METROS DEL VIAL EN SUELO URBANO NO CONSOLIDADO Y SUELO URBANIZABLE

NOTA: VER LÍNEA LÍMITE DE EDIFICACIÓN EN SERIE PLANOS DE CALIFICACIÓN

**TIPO DE EQUIPAMIENTO**

ED- EDUCATIVO  
 CU- CULTURAL  
 RE- RELIGIOSO (Privado)  
 DE- DEPORTIVO  
 SO- SOCIAL  
 SA- SANITARIO  
 SER- SERVICIOS PÚBLICOS  
 SEP- SERVICIOS PRIVADOS

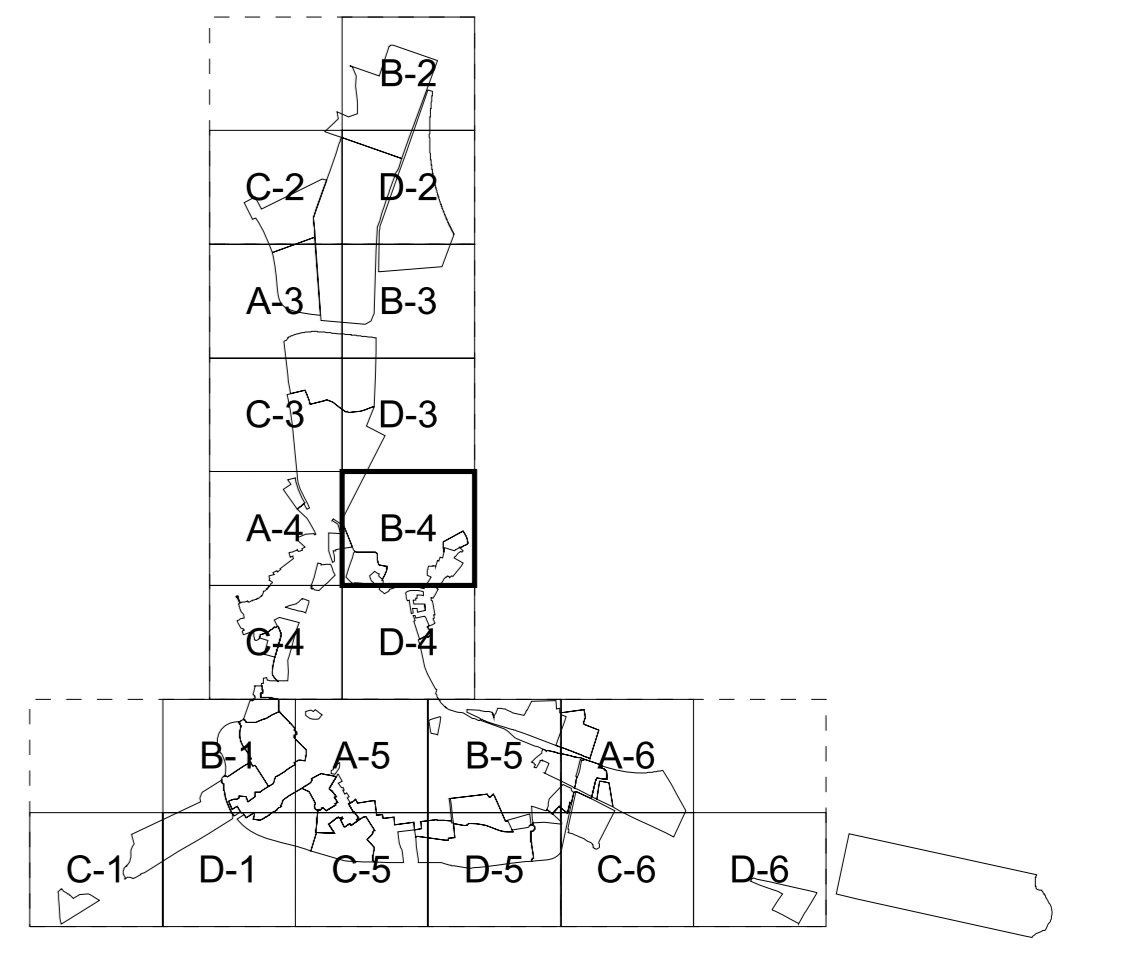

TEXTO REFUNDIDO. ENERO 2010

<b>AYUNTAMIENTO DE HELLÍN</b>			NUM. HOJA
<b>PLAN DE ORDENACION MUNICIPAL</b>			
0 25 50 75 100			
NUM. EXPEDIENTE: 220020	CARTOGRAFIA: CARDINAL S.L.	FECHA: Mayo 2009	<b>B-4</b>
TRAZADO: 07-ord-codigos.apr	SERIE: Ordenación	ESCALA: 1/1000	
Ordenación Detallada			NUM. PLANO
<b>CÓDIGOS, RASANTES Y ALINEACIONES EN SUELO URBANO Y URBANIZABLE</b>			<b>ORD 04</b>
APROBACIÓN INICIAL	APROBACIÓN DEFINITIVA		NUM. ORDEN
			<b>67</b>