




CLASIFICACIÓN	U	SUELO URBANO CONSOLIDADO Y SISTEMAS GENERALES EN S.U.	
	N	SUELO URBANO NO CONSOLIDADO	
	V	SUELO URBANIZABLE Y SISTEMAS GENERALES ADSCRITOS	
USOS GLOBALES	RES	RESIDENCIAL	USOS PROMENORIZADOS UNIFAMILIAR, PLURIFAMILIAR, COMUNITARIO Y PROT. PÚBLICA
	TER	TERCIARIO	RECREATIVOS, OFICINAS Y HOSTELERÍA
	IND	INDUSTRIAL	PRODUCTIVO Y ALMACENAJE
	DOT	DOTACIONAL	EQUIPAMIENTOS, COMUNICACIONES Y ZONAS VERDES.
ZONAS DE ORDENANZA	11	VIVIENDA TRADICIONAL	
	12	TERMINACIÓN DE CASCO	
	13	ENSANCHE	
	14	BLOQUE ABIERTO	
	15	UNIFAMILIAR ALTA DENSIDAD	
	16	UNIFAMILIAR AISLADA	
	17	CONDOMINIO	
	21	COMERCIAL	
	31	INDUSTRIA ADOSADA	
	32	INDUSTRIA PAREADA	
	33	INDUSTRIA AISLADA	
	34	INDUSTRIA GRAN PARCELA	
	35	INDUSTRIA DE TRANSFORMACIÓN	
36	CONDOMINIO INDUSTRIA NIDO		
41	EQUIPAMIENTO		
42	ESTACIÓN DE SERVICIO		
43	ZONAS VERDES Y ESPACIOS LIBRES		
MODALIDAD DE APLICACIÓN			
I ZONA DE APLICACIÓN DIRECTA			
II ZONA CON PROPUESTA DE ORDENACIÓN DETALLADA			
III ZONA REMITIDA A PLANEAMIENTO DE DESARROLLO			
ALINEACIONES Y DELIMITACIONES			
— LIMITE DE SUELO URBANO			
- - - LIMITE DE SECTOR DE SUELO URBANIZABLE			
— ALINEACIÓN OFICIAL			
- - - LIMITE DE UNIDAD DE ACTUACIÓN EN S. U. NO CONSOLIDADO			
- - - LIMITE DE SISTEMAS GENERALES			
CODIGOS			
U-VIV-03_1-I MODALIDAD DE APLICACIÓN			
GRADO DE LA ZONA DE ORDENANZA			
ZONA DE ORDENANZA			
USO GLOBAL			
CLASE DE SUELO			

588.83 RASANTE ACTUAL
 EN EL SUELO URBANO CONSOLIDADO, LAS RASANTES SON LAS ACTUALMENTE EXISTENTES EN EL SUELO URBANO NO CONSOLIDADO Y SUELO URBANIZABLE LAS RASANTES LAS FUNJAN LOS PLANES DE DESARROLLO O COMPLEMENTARIOS ESTABLECIENDO EN TODO CASO ACUERDOS CON LAS RASANTES DE LAS VÍAS PERMETIALES

12 ANCHURA EN METROS DEL VIAL EN SUELO URBANO NO CONSOLIDADO Y SUELO URBANIZABLE

NOTA: VER LÍNEA LÍMITE DE EDIFICACIÓN EN SERIE PLANOS DE CALIFICACIÓN

TIPO DE EQUIPAMIENTO
 ED- EDUCATIVO
 CU- CULTURAL
 RE- RELIGIOSO (Privado)
 DE- DEPORTIVO
 SO- SOCIAL
 SA- SANITARIO
 SER- SERVICIOS PÚBLICOS
 SEP- SERVICIOS PRIVADOS

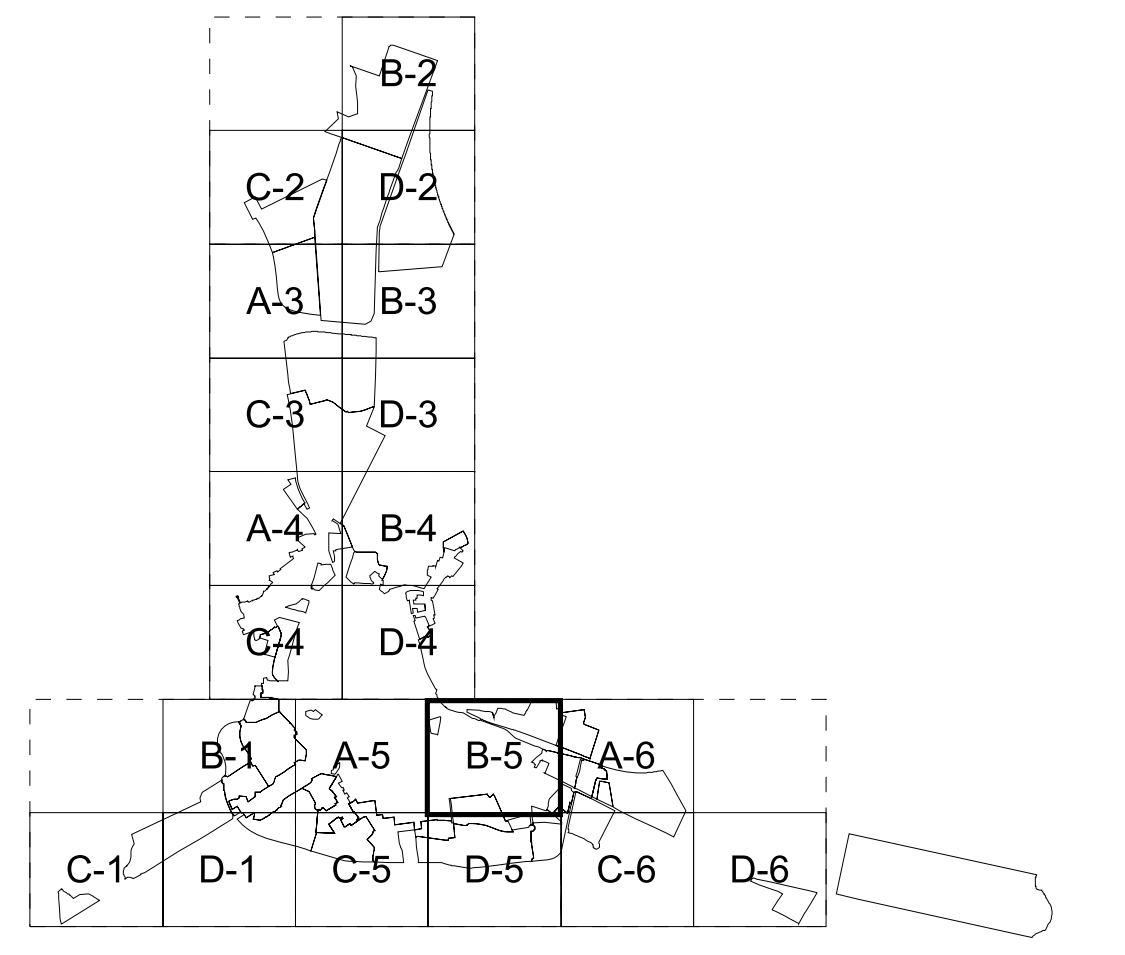

TEXTO REFUNDIDO, ENERO 2010

AYUNTAMIENTO DE HELLÍN
PLAN DE ORDENACION MUNICIPAL

0 25 50 75 100 NUM. HOJA

NUM. EXPEDIENTE: 22002	CARTOGRAFIA: CARDINAL S.L.	FECHA: Mayo 2009	B-5
TRAZADO: 07-ord-codigos.apr	SERIE: Ordenación	ESCALA: 1:1000	
Ordenación Detallada			NUM. PLANO
CÓDIGOS, RASANTES Y ALINEACIONES EN SUELO URBANO Y URBANIZABLE			ORD 04
APROBACIÓN INICIAL		APROBACIÓN DEFINITIVA	
			NUM. ORDEN
			71

COMPANIA PLANIFICADORA